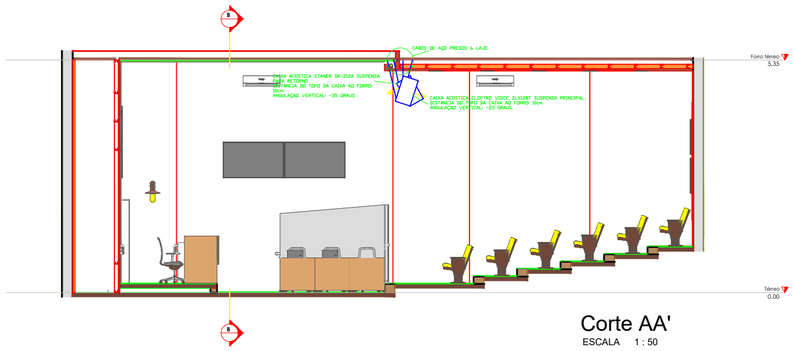

Corte AA'

ESCALA 1 : 50

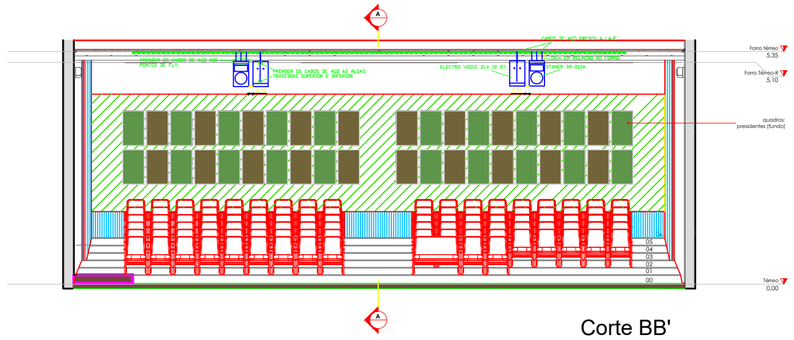

Corte BB'

ESCALA 1 : 50

AG ÁUDIO ACÚSTICA

SQSW100 - BLOCO F - SUDOESTE - BRASÍLIA - DF
E-mail: agaudioacustica@gmail.com TEL.: (61) 98182-7820
www.agaudioacustica.com.br

OBRA: Reforma Câmara Municipal de Araras

PROPRIETÁRIO: Câmara Municipal de Araras

LOCAL: Avenida Zurita, nº181 - Jardim Belvedere - Araras/SP

TÍTULO: Sistema de Sonorização

ESCALA: INDICADAS

AUTOR DO PROJETO: Alexandre Sousa Guimarães

RESP. TÉCNICO: Alexandre Sousa Guimarães

FOLHA: 002

ART: -

DATA: 06.2024